


דירת 3 חדרים #17

שטח הדירה	שטח המרפסת	קומה	כיווני אוויר	חניה
68 מ"ר	9.5 מ"ר	5	דרום ומזרח	1

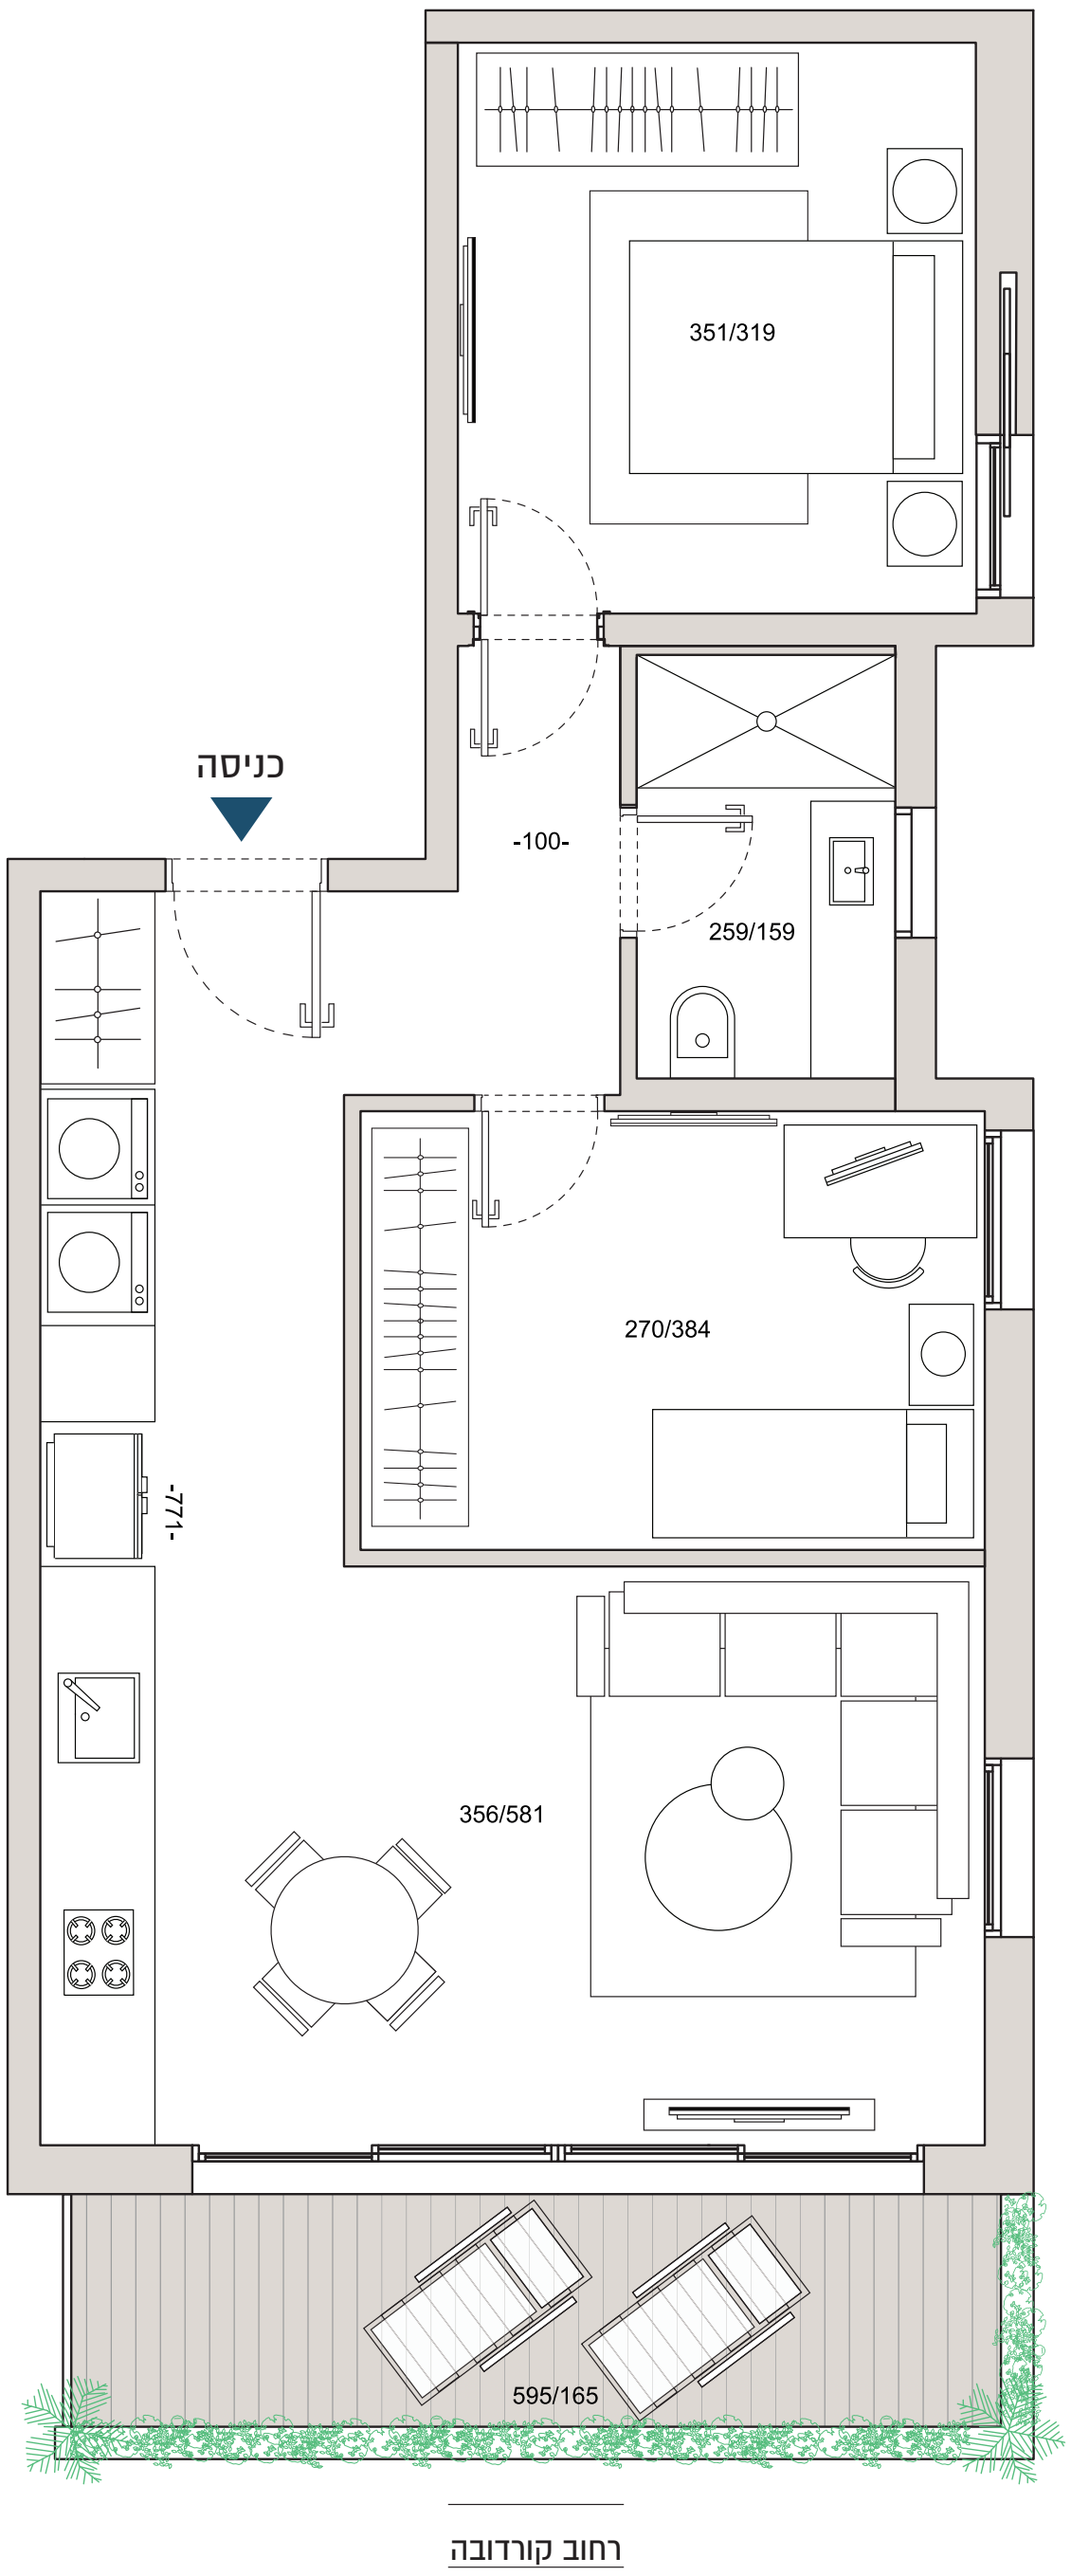

רחוב קורדובה



התוכנית הכלולה בעלון זה, לרבות תיאורים, נדלים, מידות, כיוונים, רישומים, איורים וכל מידע ו/או אלמנט המוצג, הינה לצרכי שיווק והדמיה וכפופה לשינויים לפי שיקול דעתה הבלעדי של החברה המוכרת. כל נתוני השטחים והמידות הכלולים בה הינם בקירוב ואינם סופיים. חלוקת הפנים של הדירות, פרטי ריהוט ו/או אביזרים ו/או ריצוף ו/או פרטי גמר, נועדו להמחשה בלבד ואינם כלולים בדירה הנמכרת. כמו כן, יובהר כי הגינה ו/או החצר של דירת הגן, לרבות תיאורה ו/או תכנית החצר ו/או נראותה, נועדו להמחשה בלבד, ואינם מחייבים את החברה המוכרת. החברה המוכרת תהא מחוייבת רק עפ"י מפרט המכר ותוכניות המכר שיהיו חלק בלתי נפרד מהסכם רכישה החתום כד"ן ע"י הצדדים. העושה שימוש במידע ו/או המקבל החלטותיו על סמך מידע זה, עושה זאת על אחריותו בלבד והוא מוותר על כל דרישה ו/או טענה ו/או תביעה כלפי החברה המוכרת בכל הקשור והכרוך בהסתמכות על המידע בעלון זה. ט.ל.ח.



קורדובה 3
תל-אביב

