



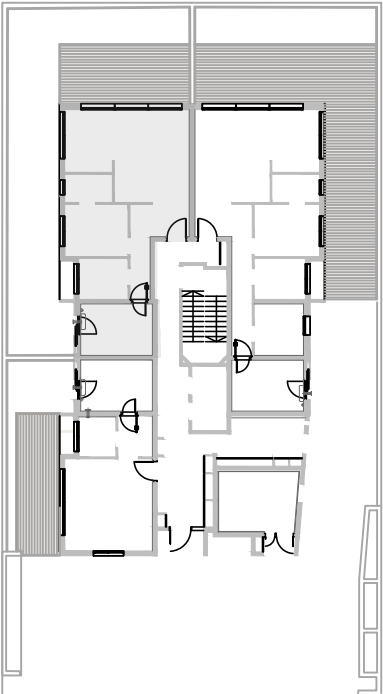

קומה: 3
מס חדרים: 80.3
שטח: 98.5
שטח מרפסת: 98.5
כיווני אוויר: צפון מערב

דירה מס 2

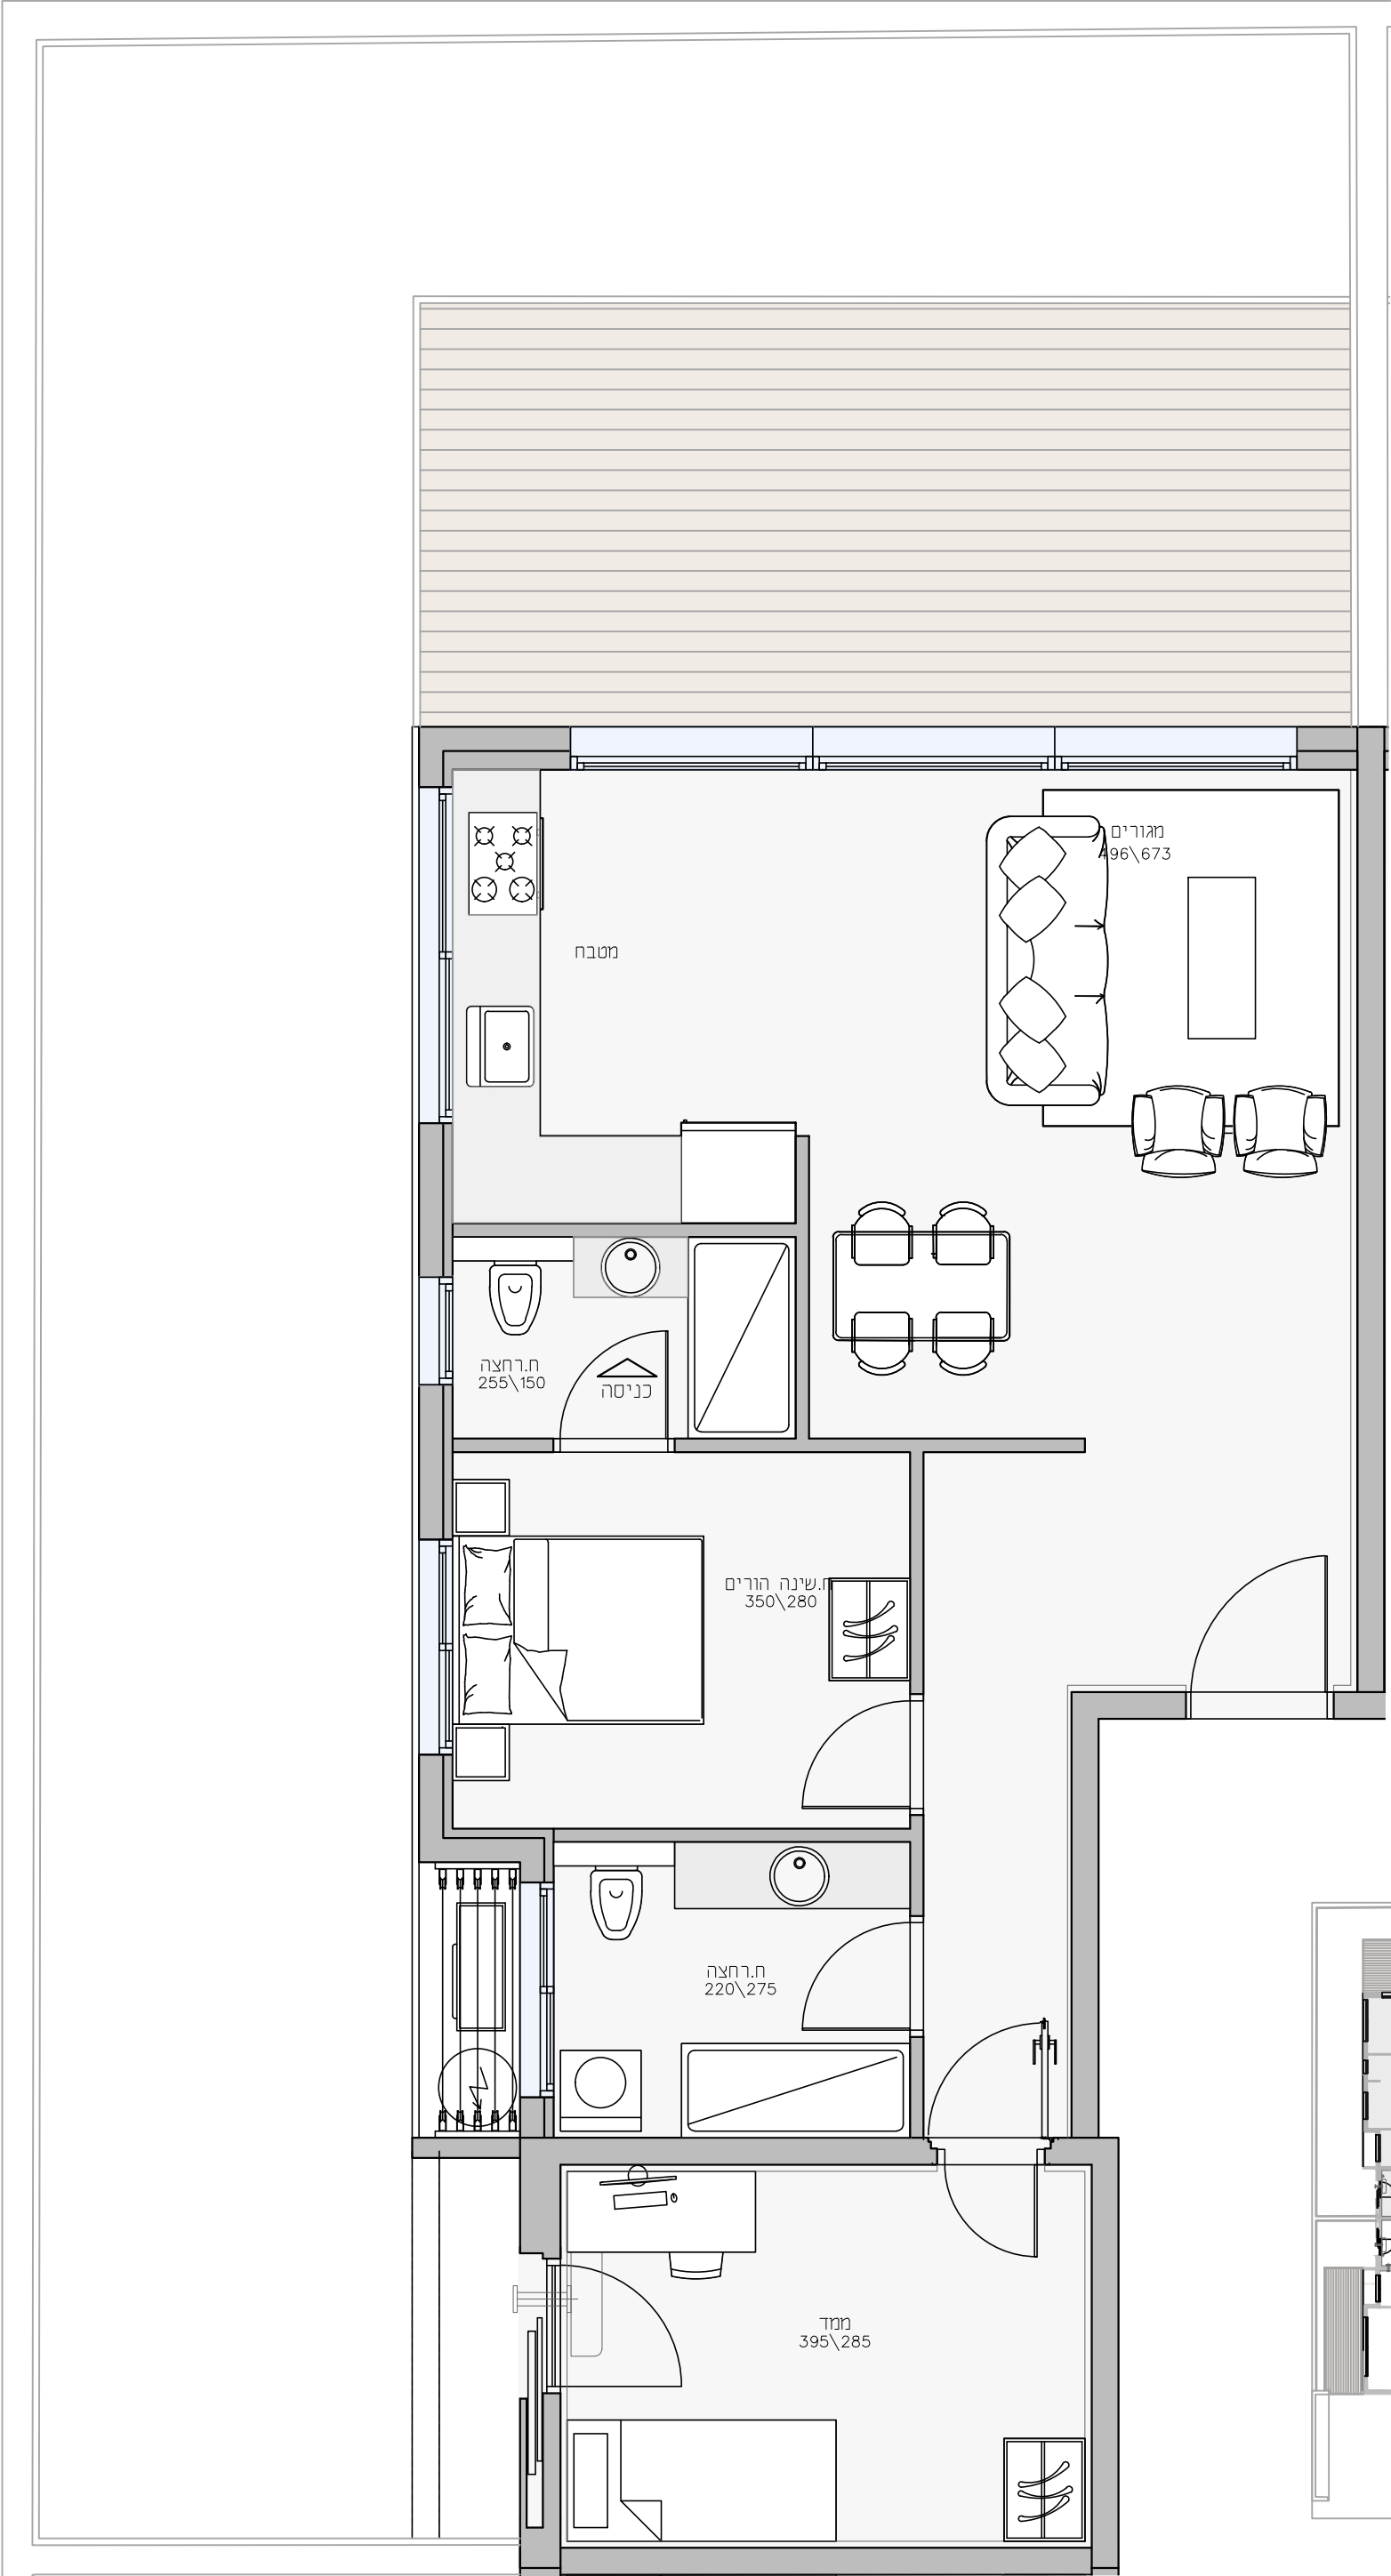

רחוב פינלס