



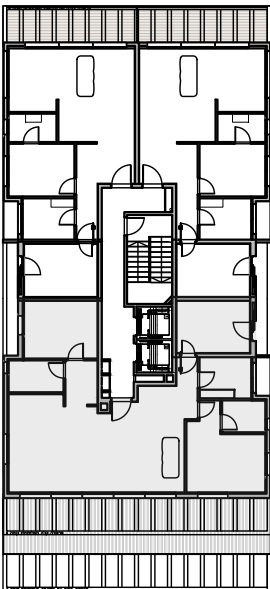

קומה: 5
מס חדרים: 4
שטח: 126
שטח מרפסת: 42.6
כיווני אוויר: דרום

דירה מס 24

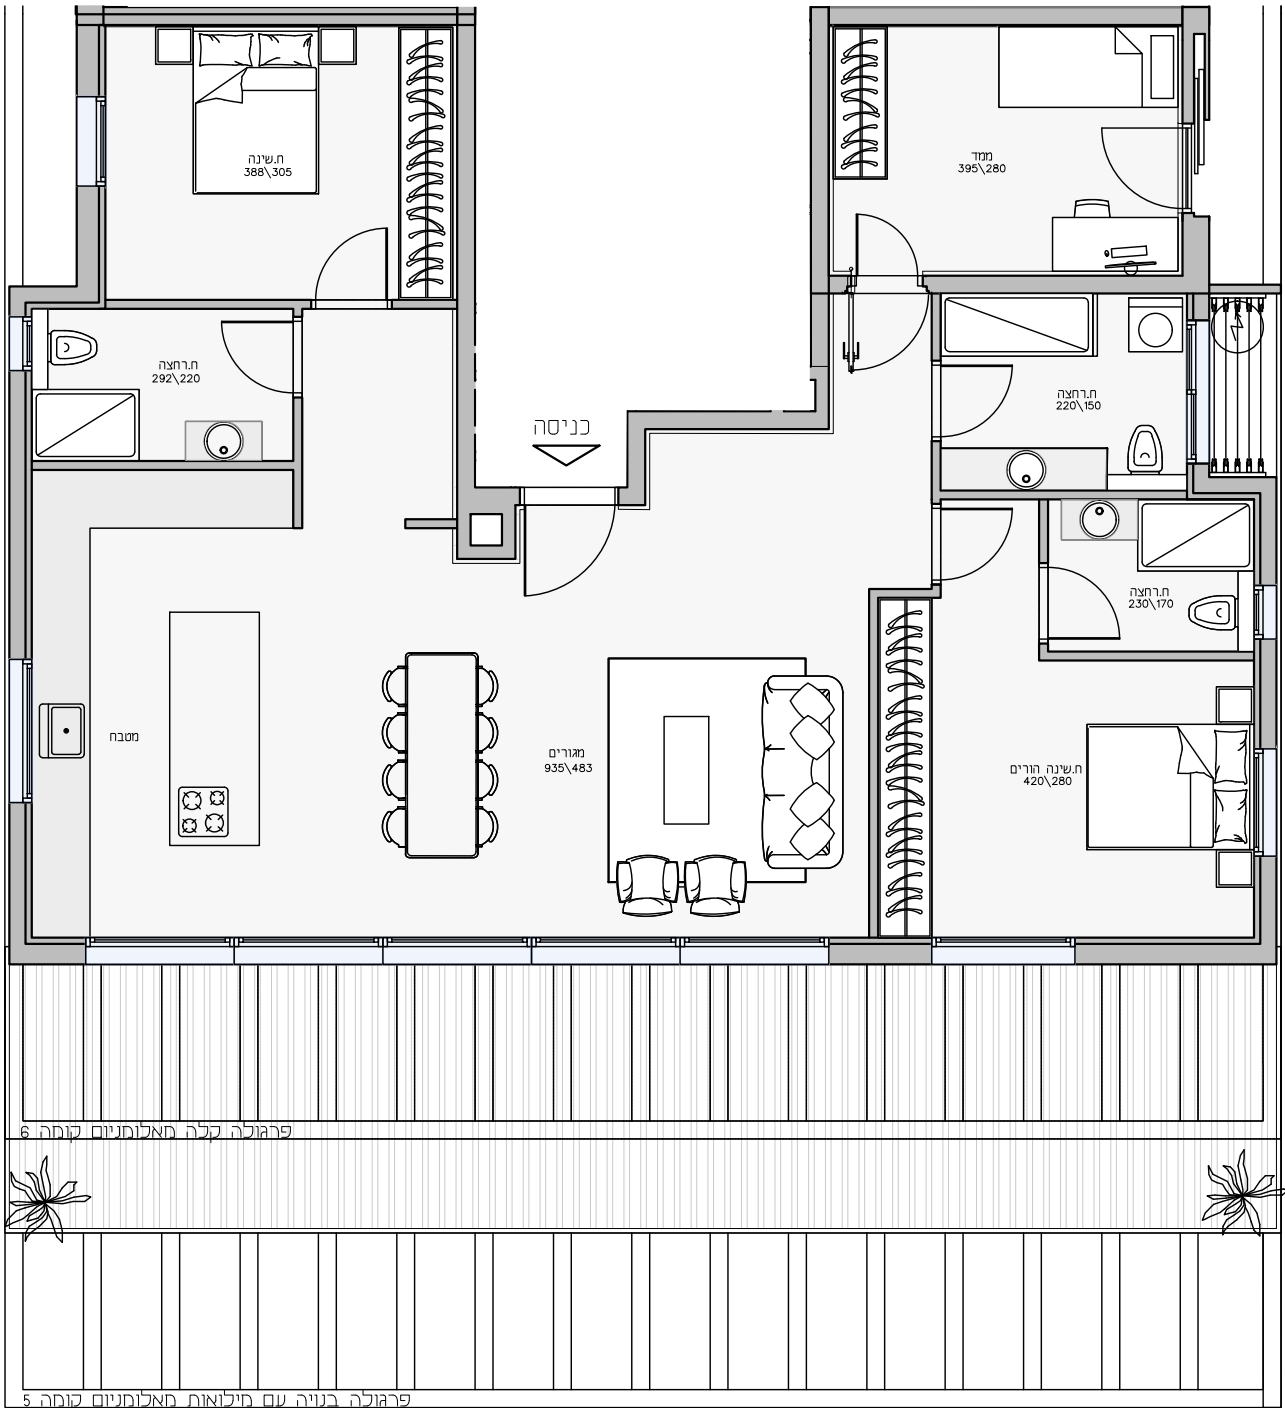

רחוב פינלס