



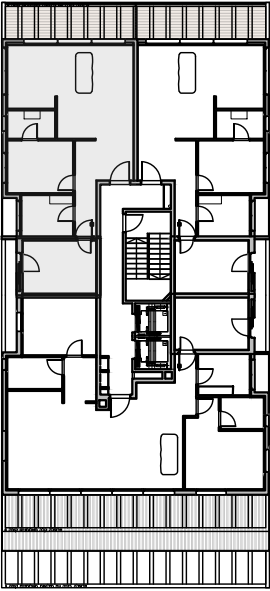

קומה: 6
מס חדרים: 3
שטח: 81.5
שטח מרפסת: 14
כיווני אוויר: צפון מערב

דירה מס
25

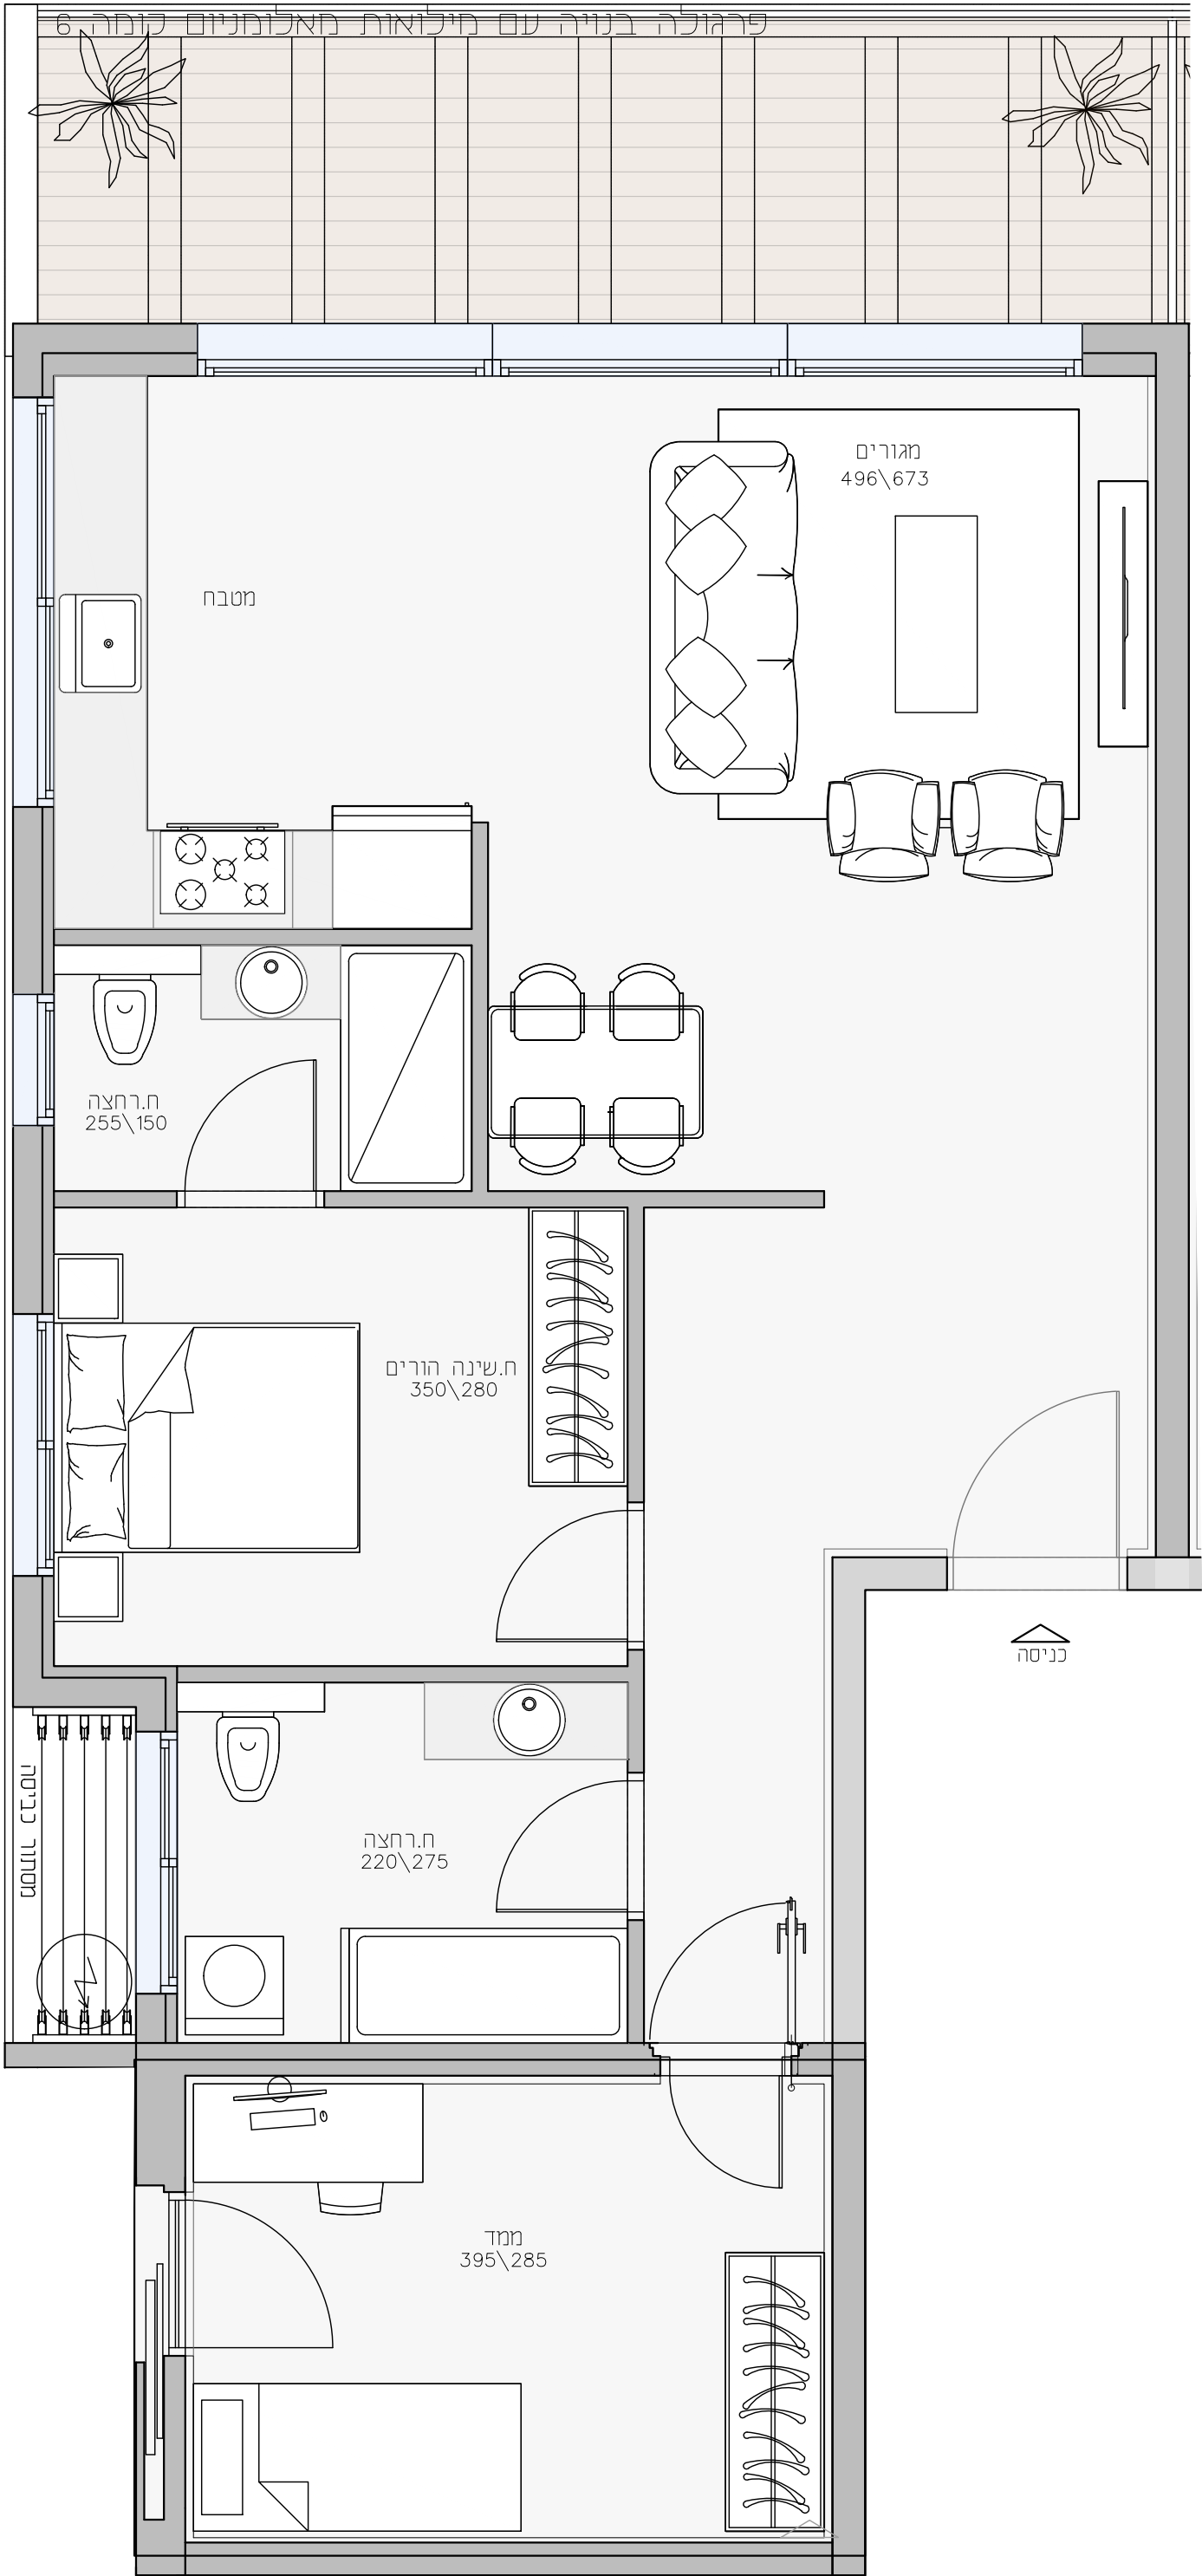

רחוב פינלס