



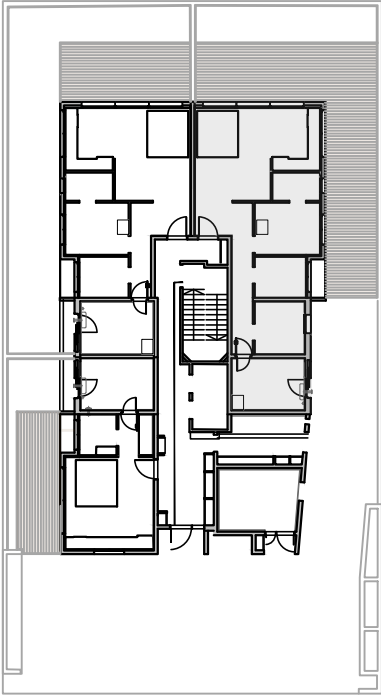

קומה: 3
מס חדרים: 94.6
שטח: 87
שטח מרפסת: 87
כיווני אוויר: צפון מזרח

דירה מס 3

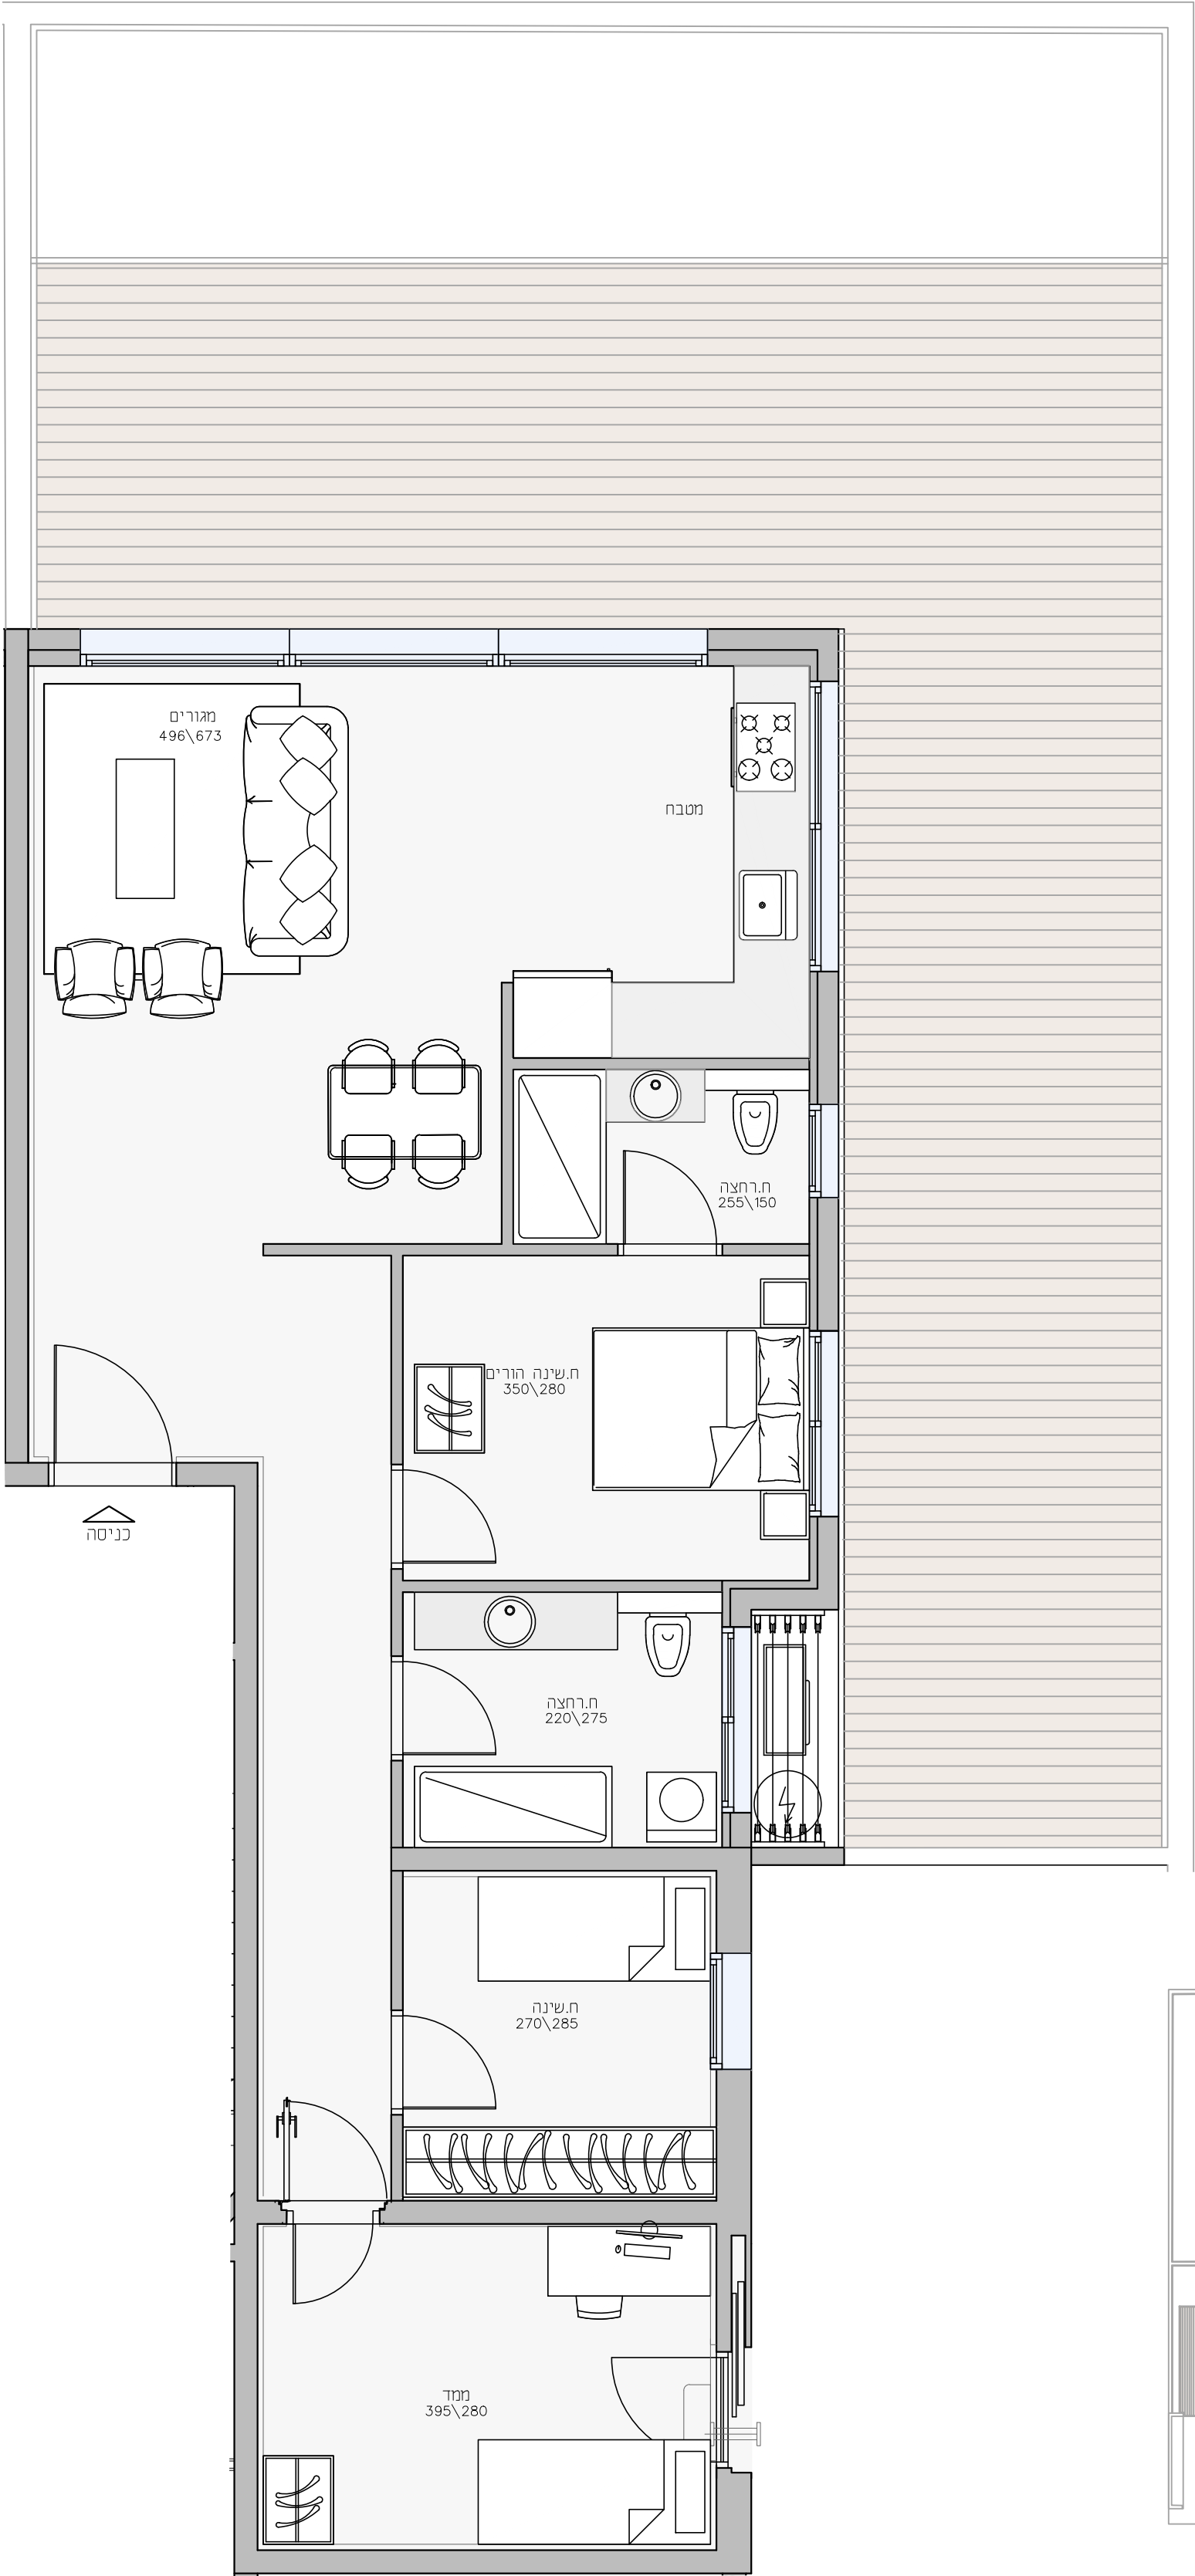

רחוב פינלס