



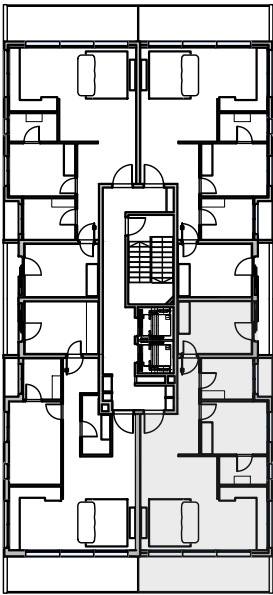

1 קומה:
3 מס חדרים:
81.3 שטח:
14 שטח מרפסת:
כיווני אוויר: דרום מזרח

דירה מס
4

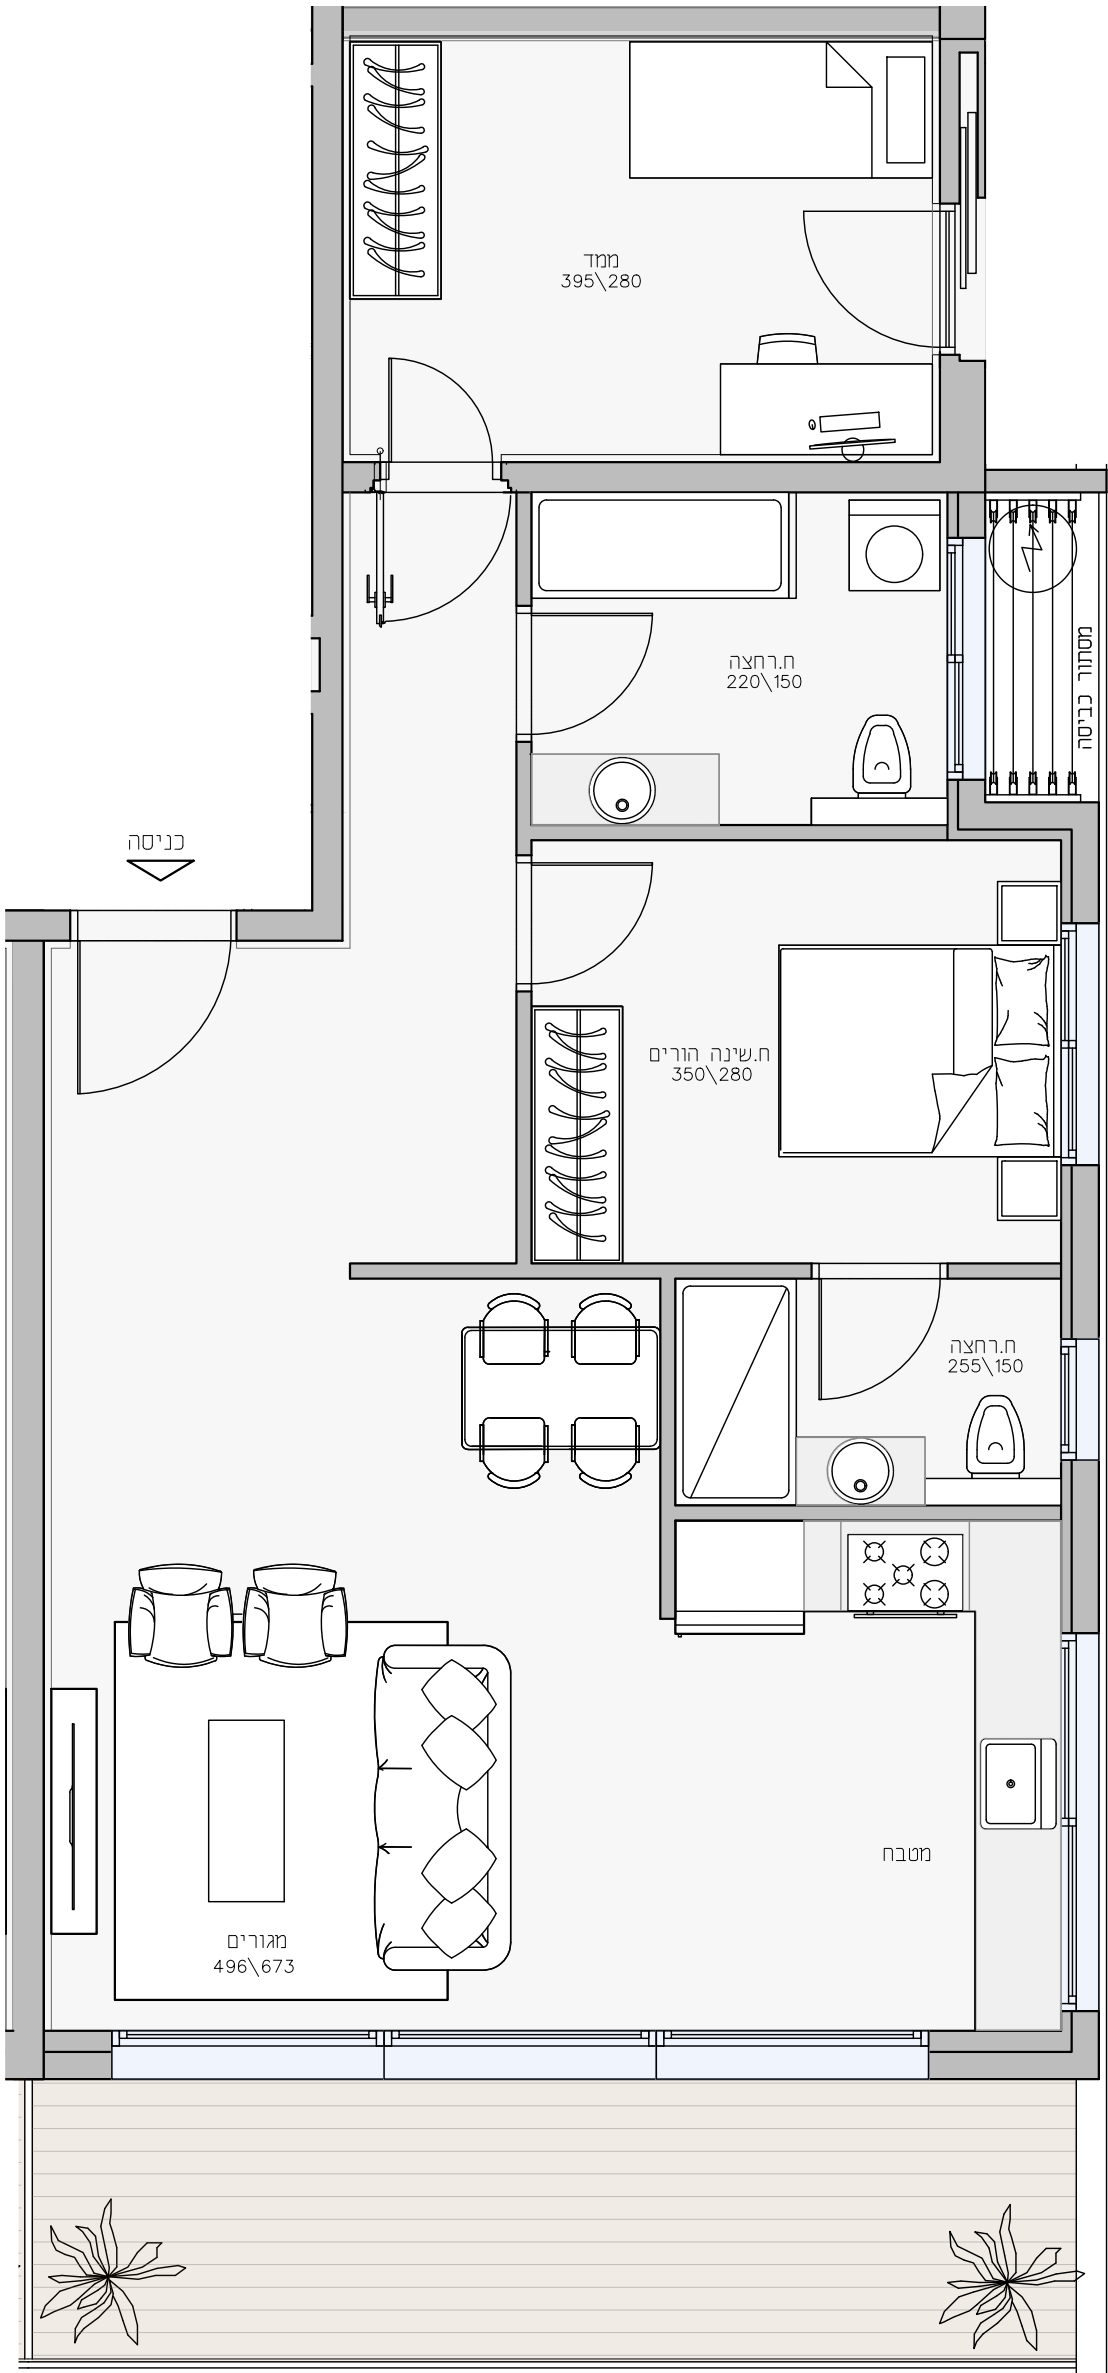

רחוב פינקלס