



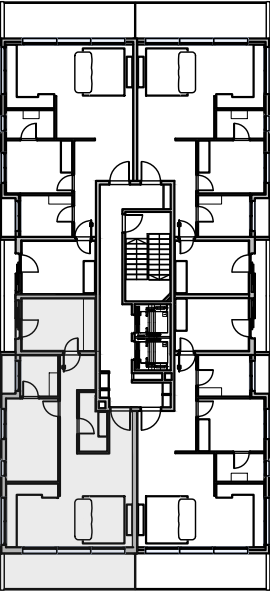

1 קומה:
3 מס חדרים:
81.5 שטח:
14 שטח מרפסת:
כיווני אוויר: דרום מערב

דירה מס
5

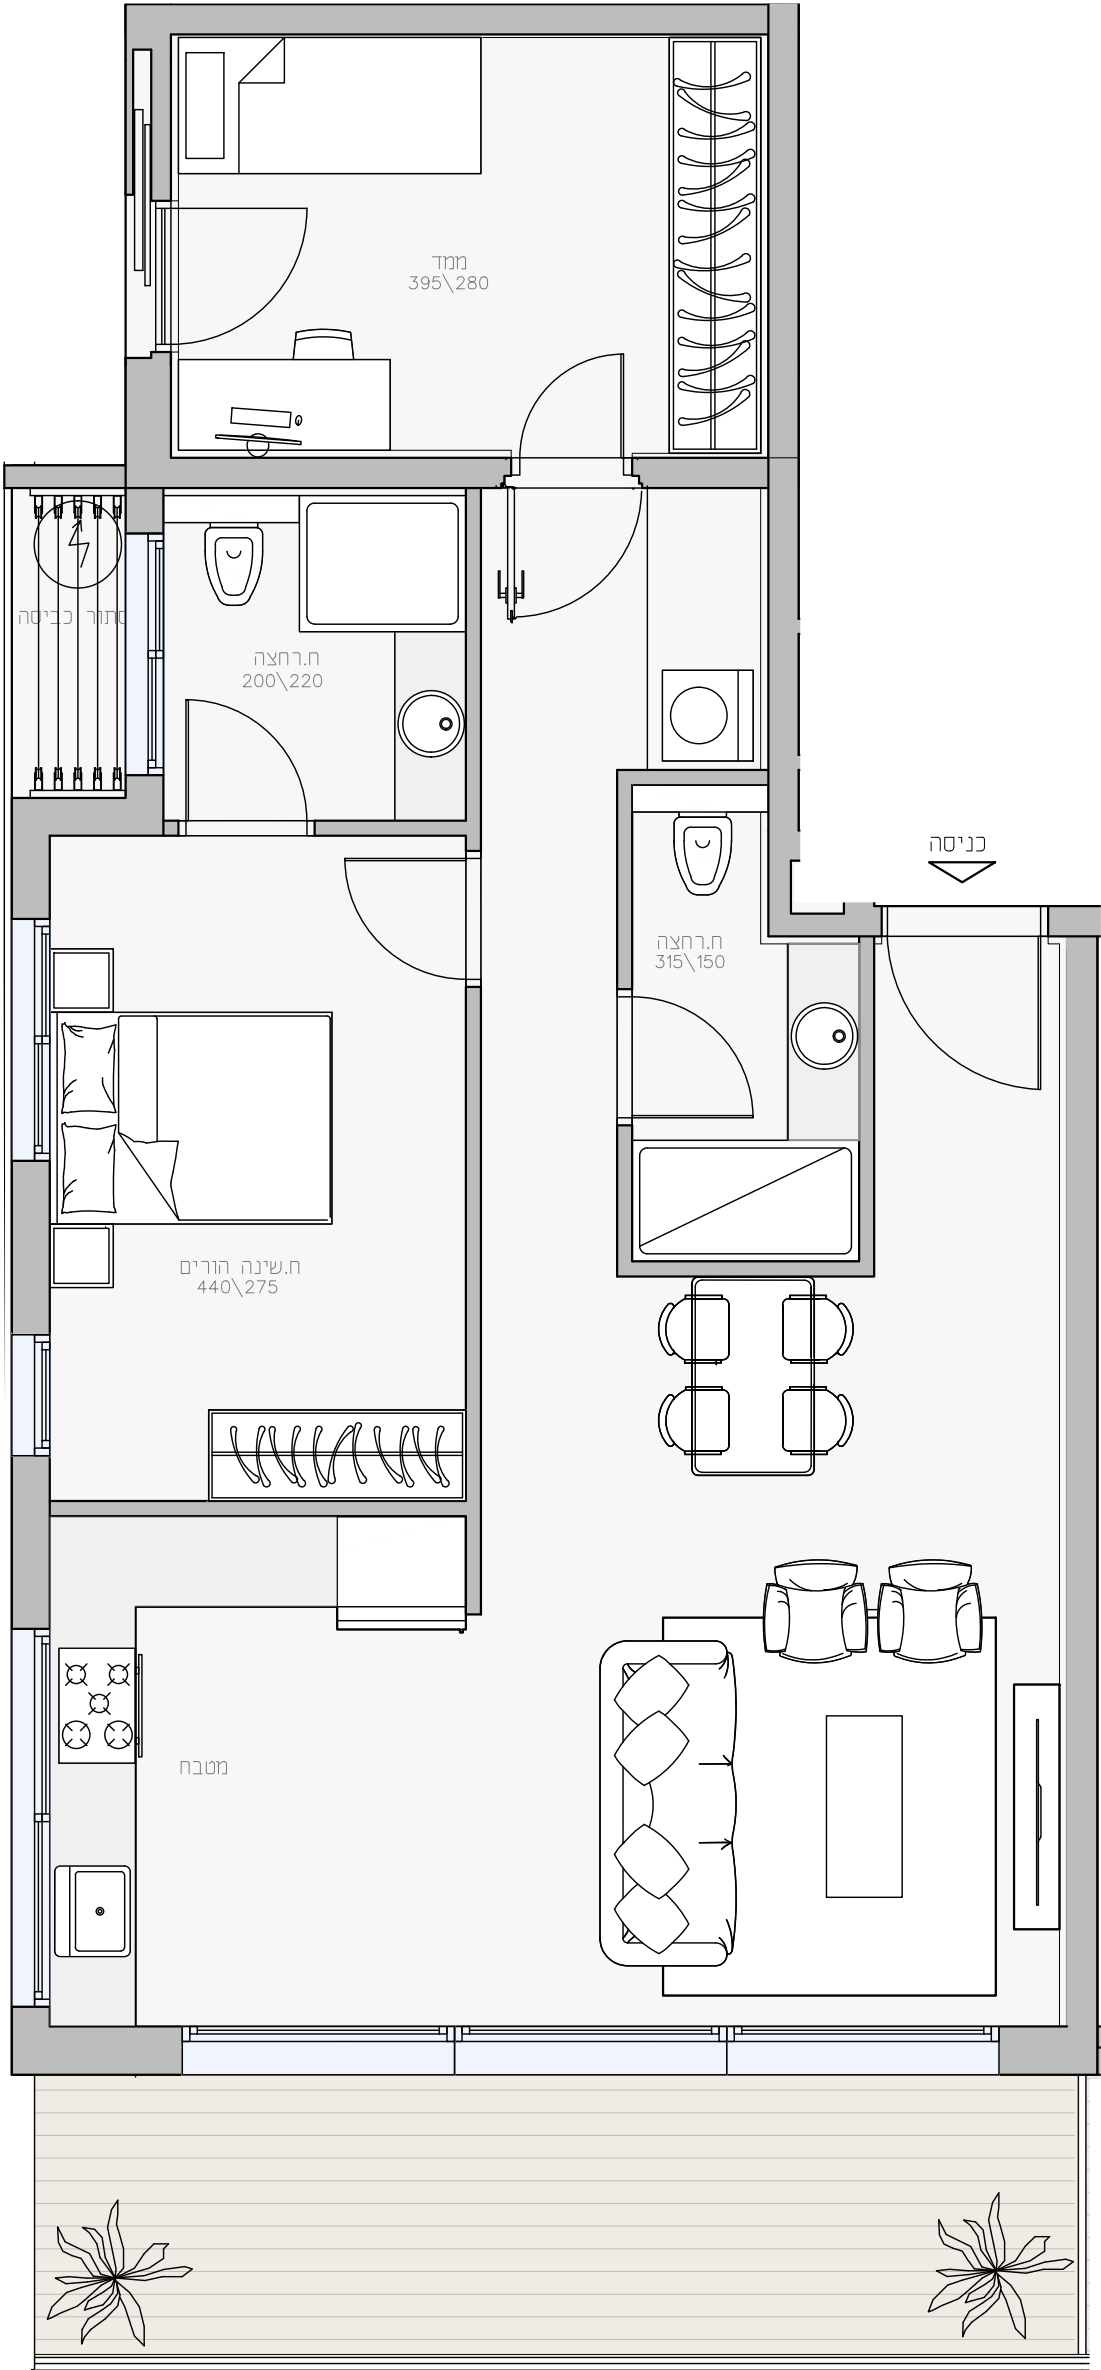

רחוב פינקלס