



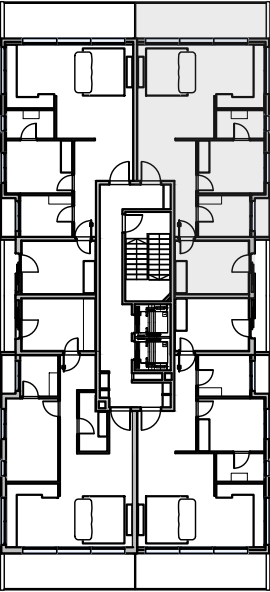

קומה: 1
מס חדרים: 3
שטח: 81.5
שטח מרפסת: 14
כיווני אוויר: צפון מזרח

דירה מס 7

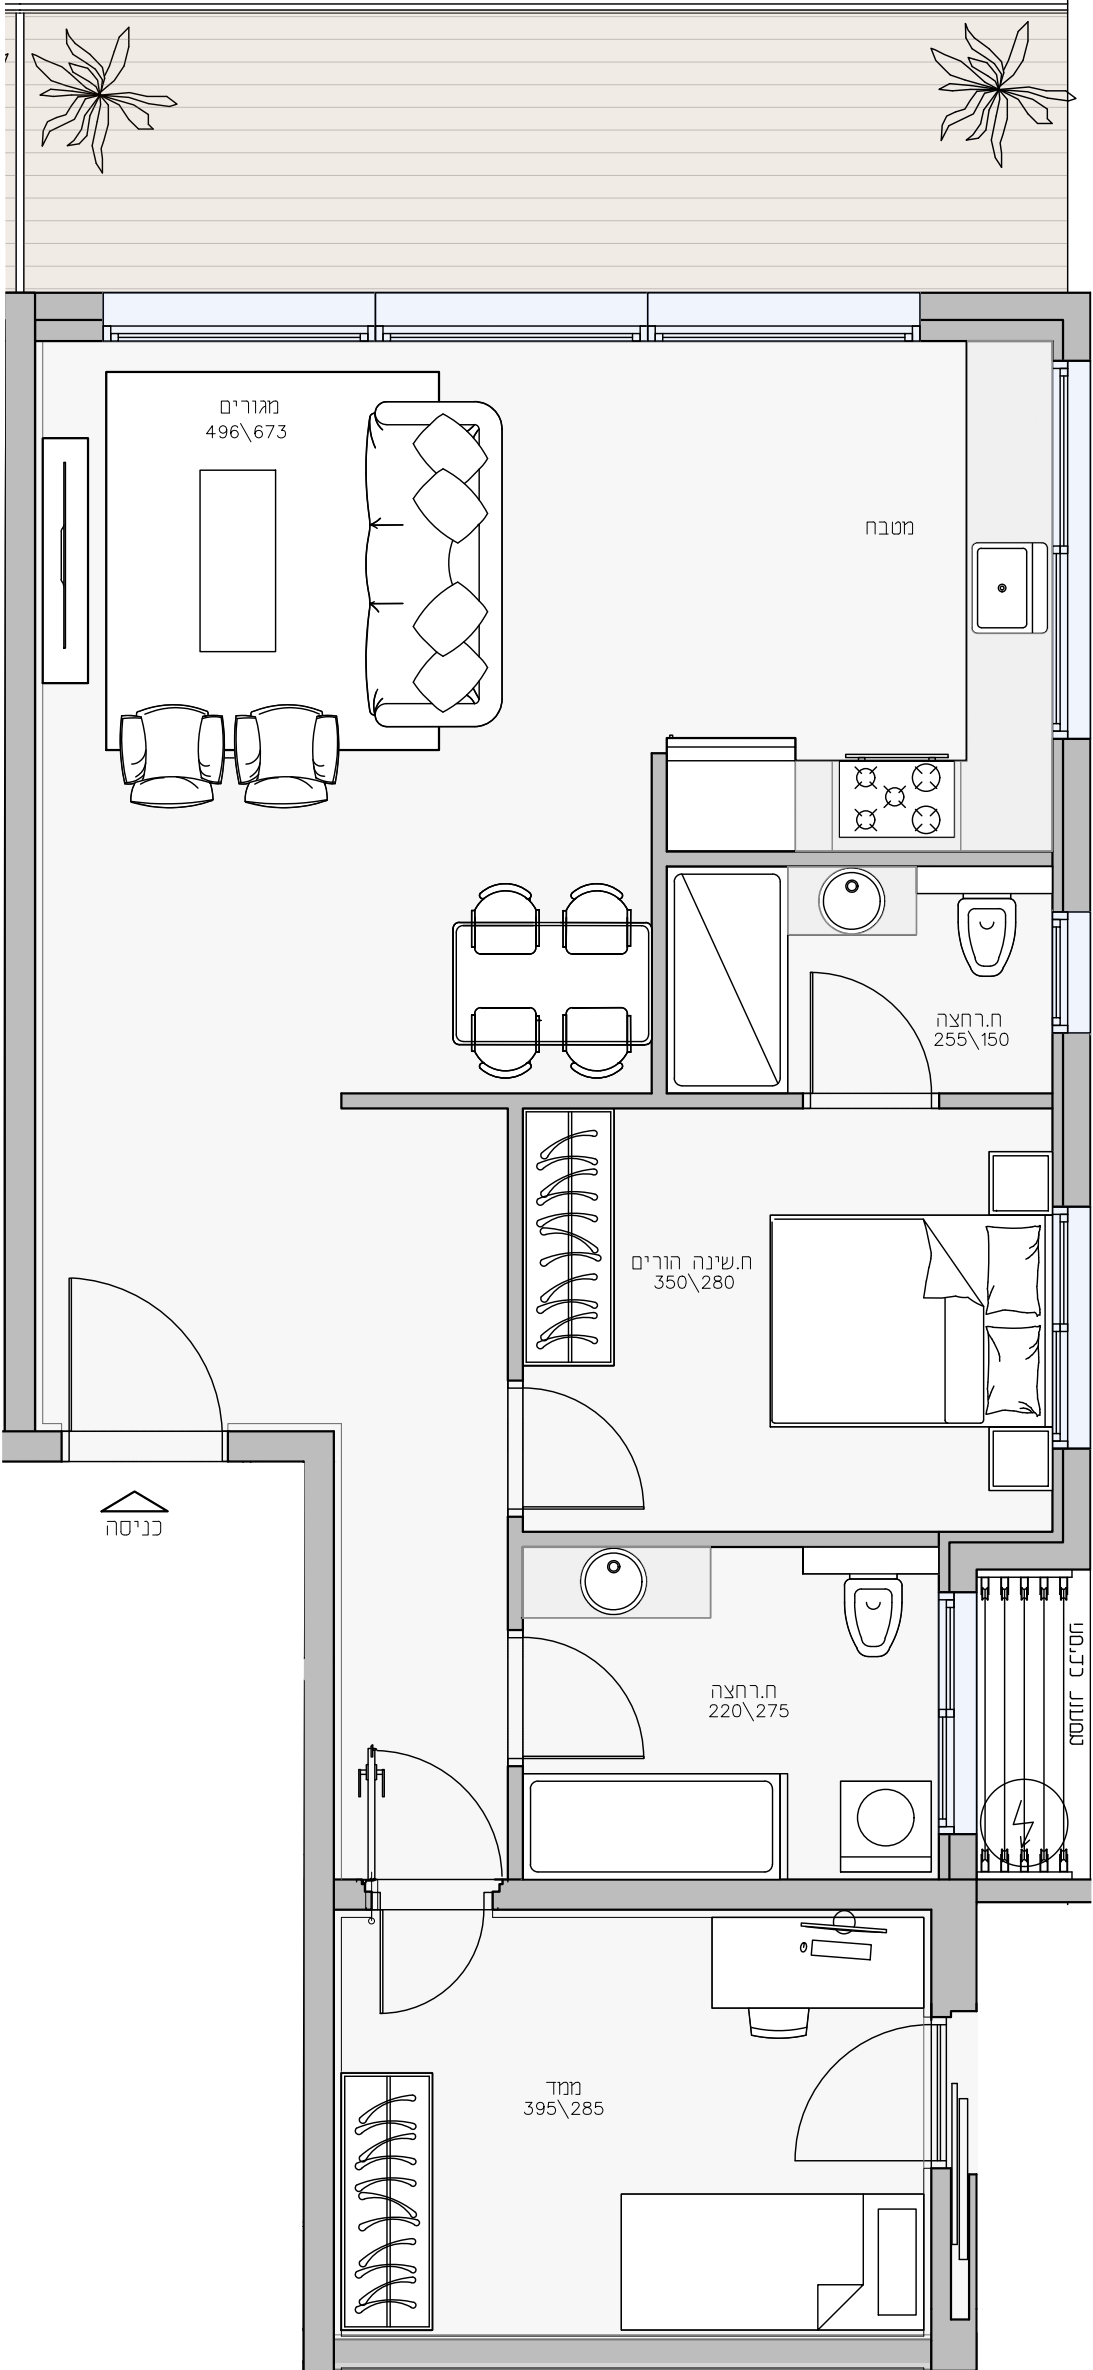

רחוב פינלס