



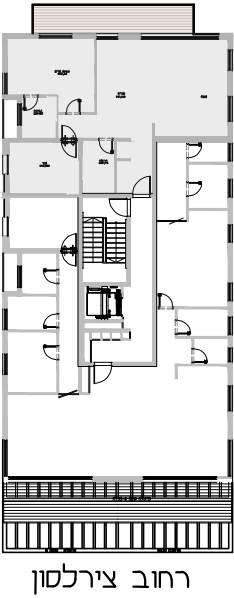

קומה: 6
מס חדרים: 3
שטח: 94.7
שטח מרפסת: 14
כיווני אוויר: מזרחית

דירה מס 20

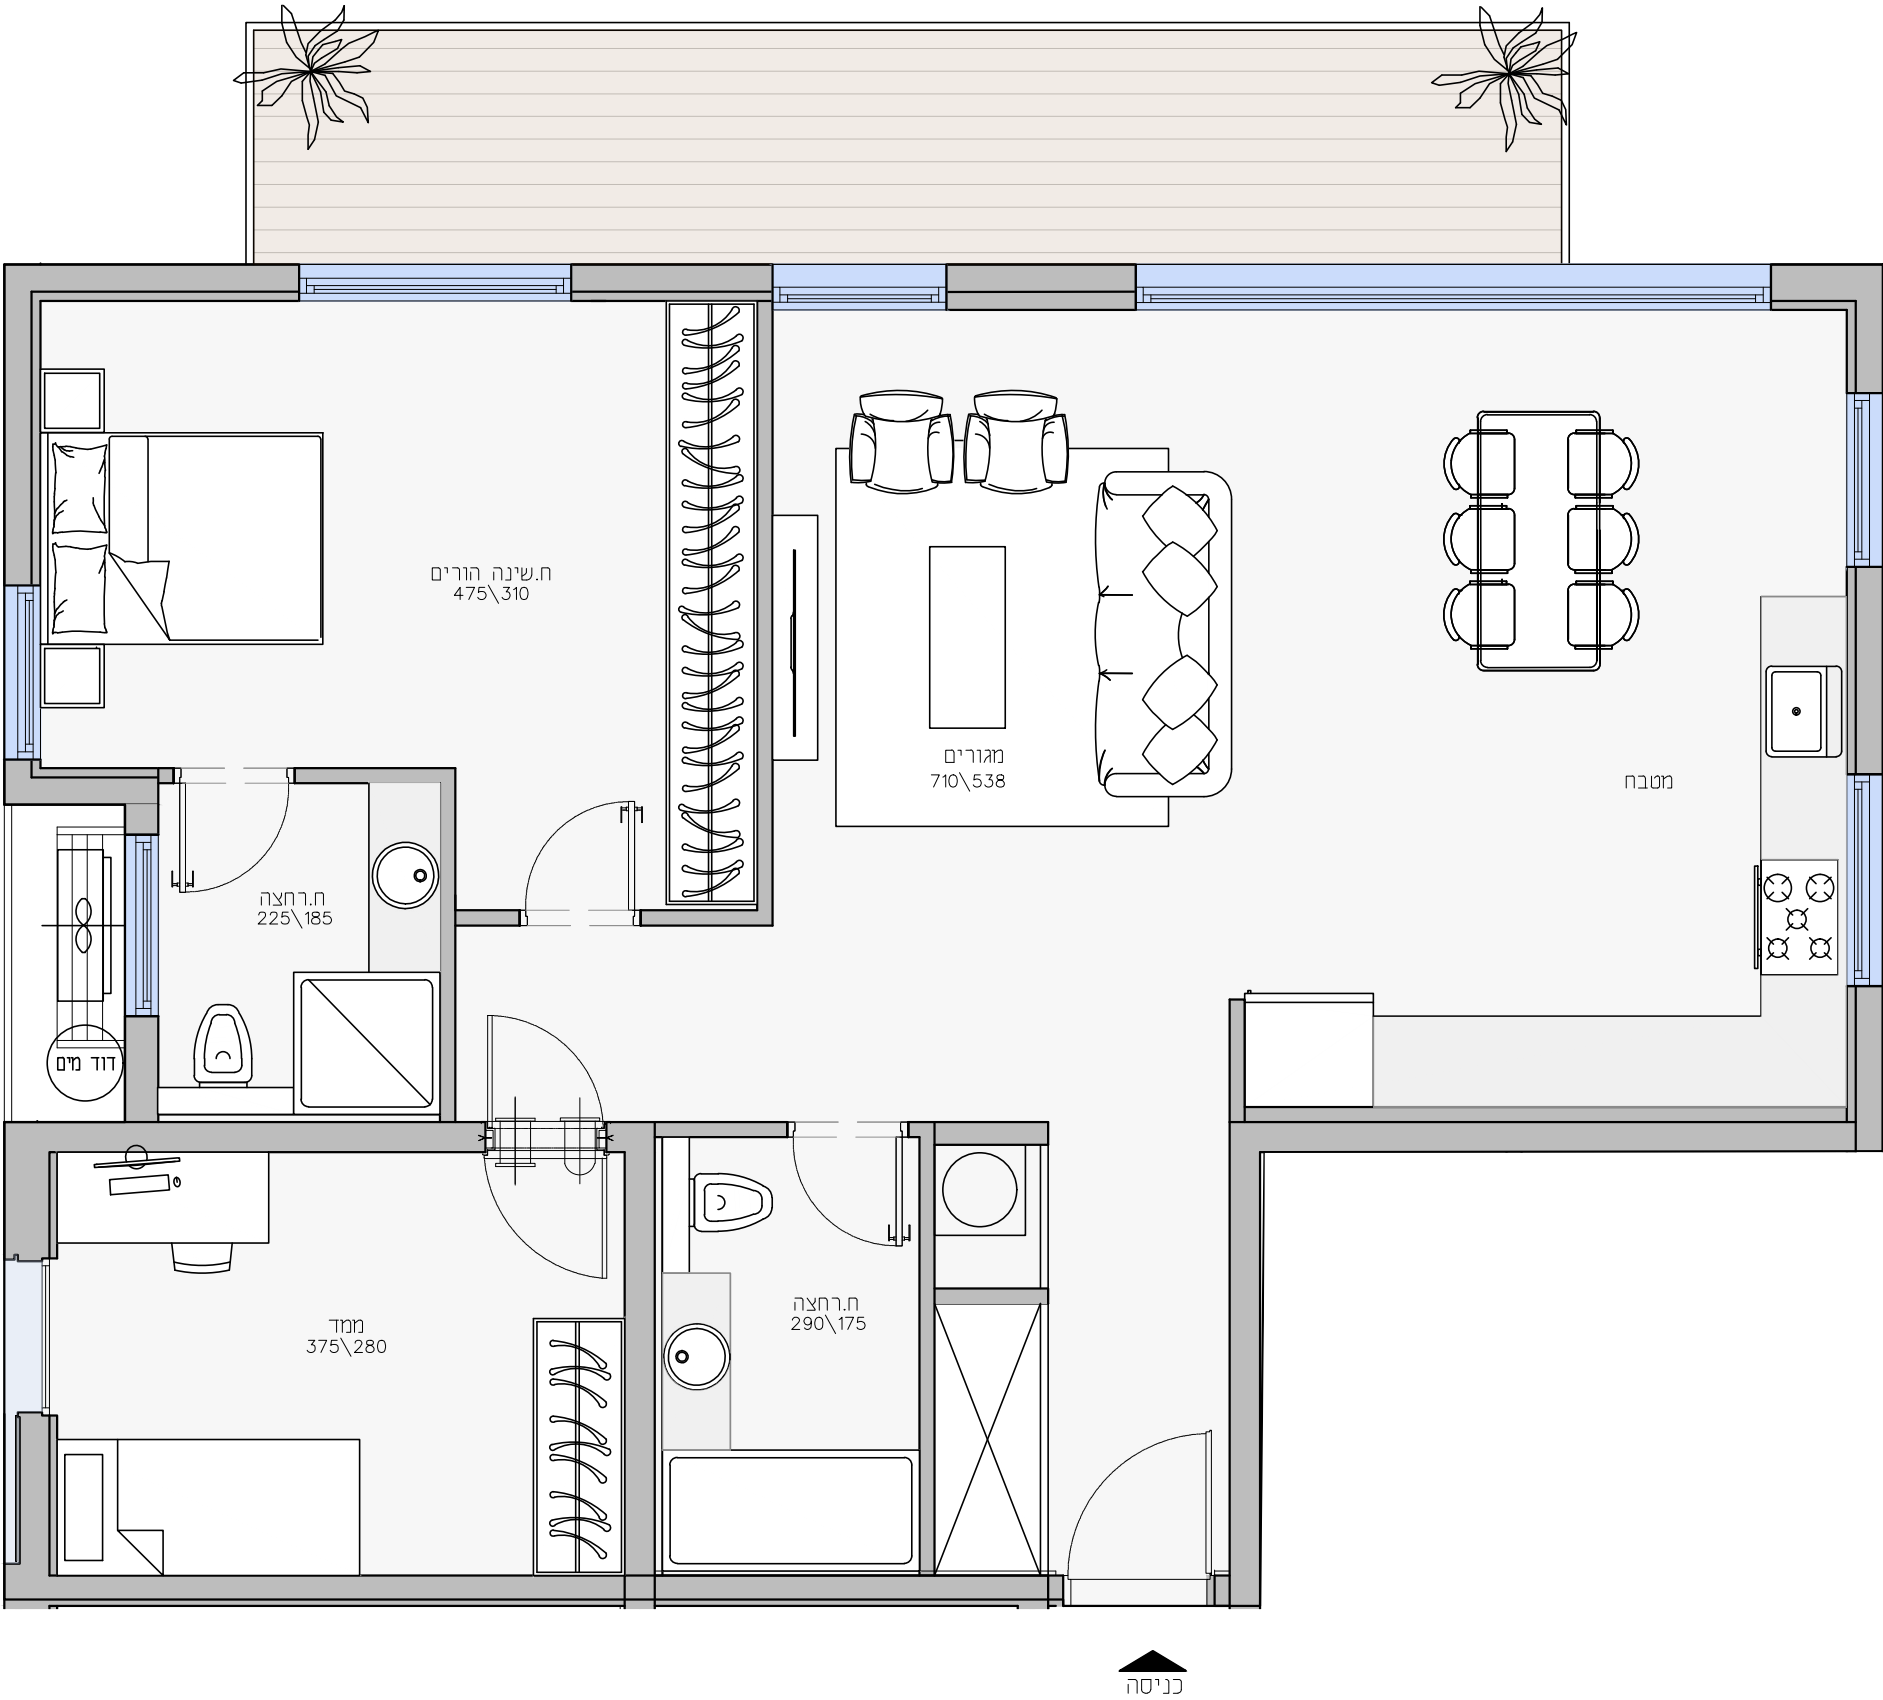

רחוב צירלסון