



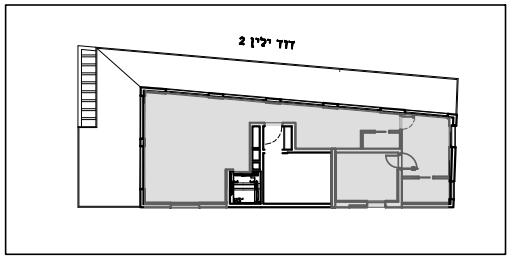

|               |      |
|---------------|------|
| דירה מס 14    |      |
| קומה:         | 6    |
| מס חדרים:     | 3    |
| שטח:          | 83.2 |
| כיווני אוויר: | צפון |

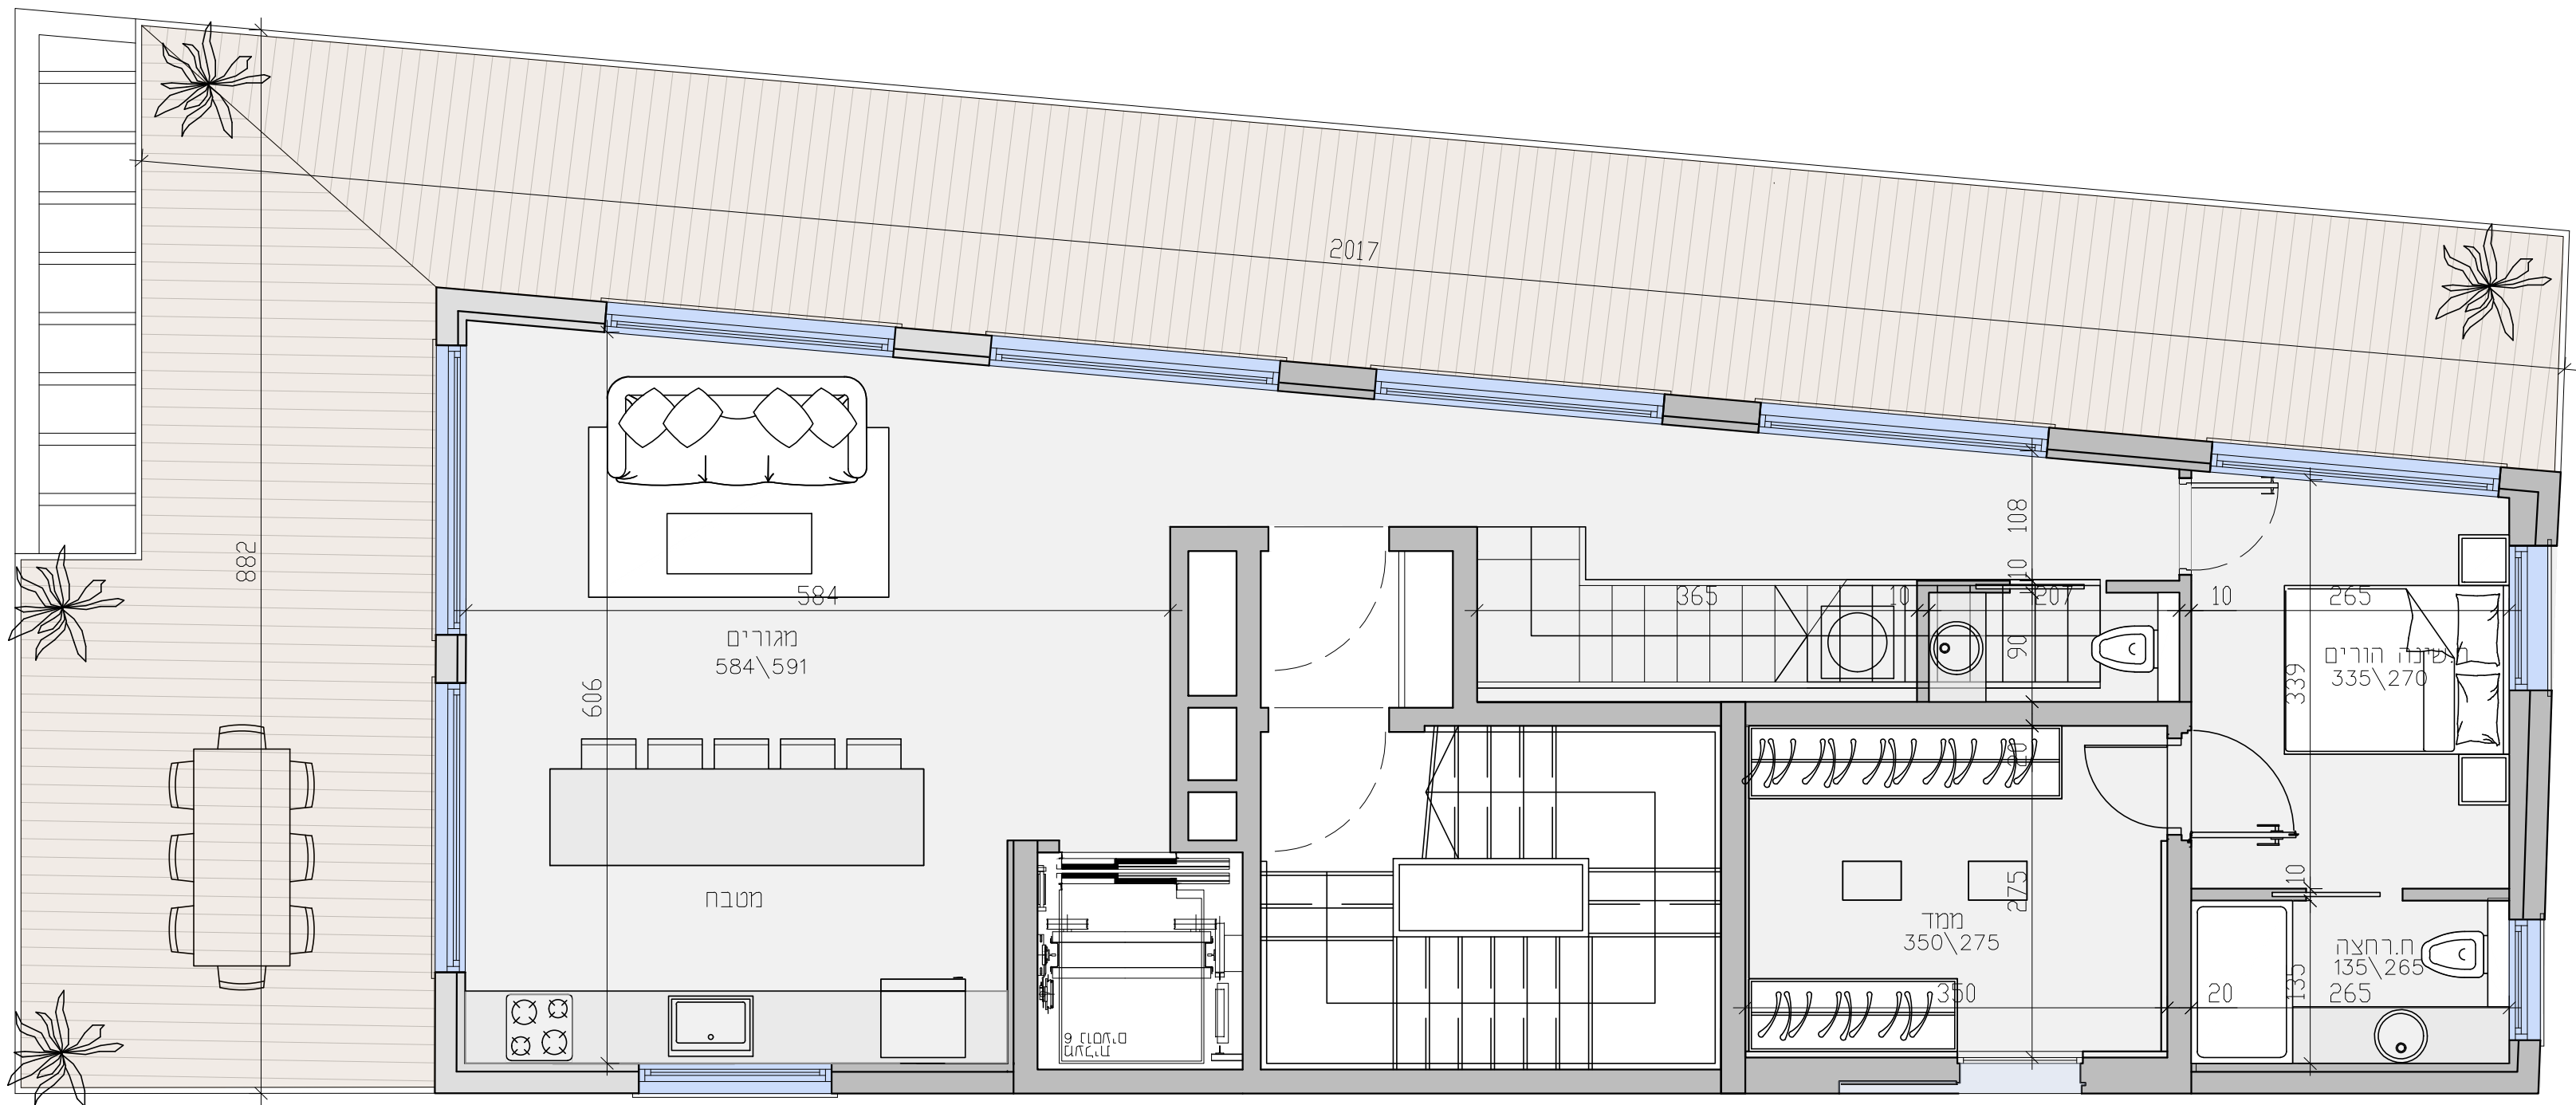

|               |      |
|---------------|------|
| דירה מס 14    |      |
| קומה:         | 7    |
| מס חדרים:     | 3    |
| שטח:          | 85.2 |
| כיווני אוויר: | צפון |

